


0 10 20 30 40 50m



PLAN SPORZĄDZIŁ WÓJT GMINY RYŃSK

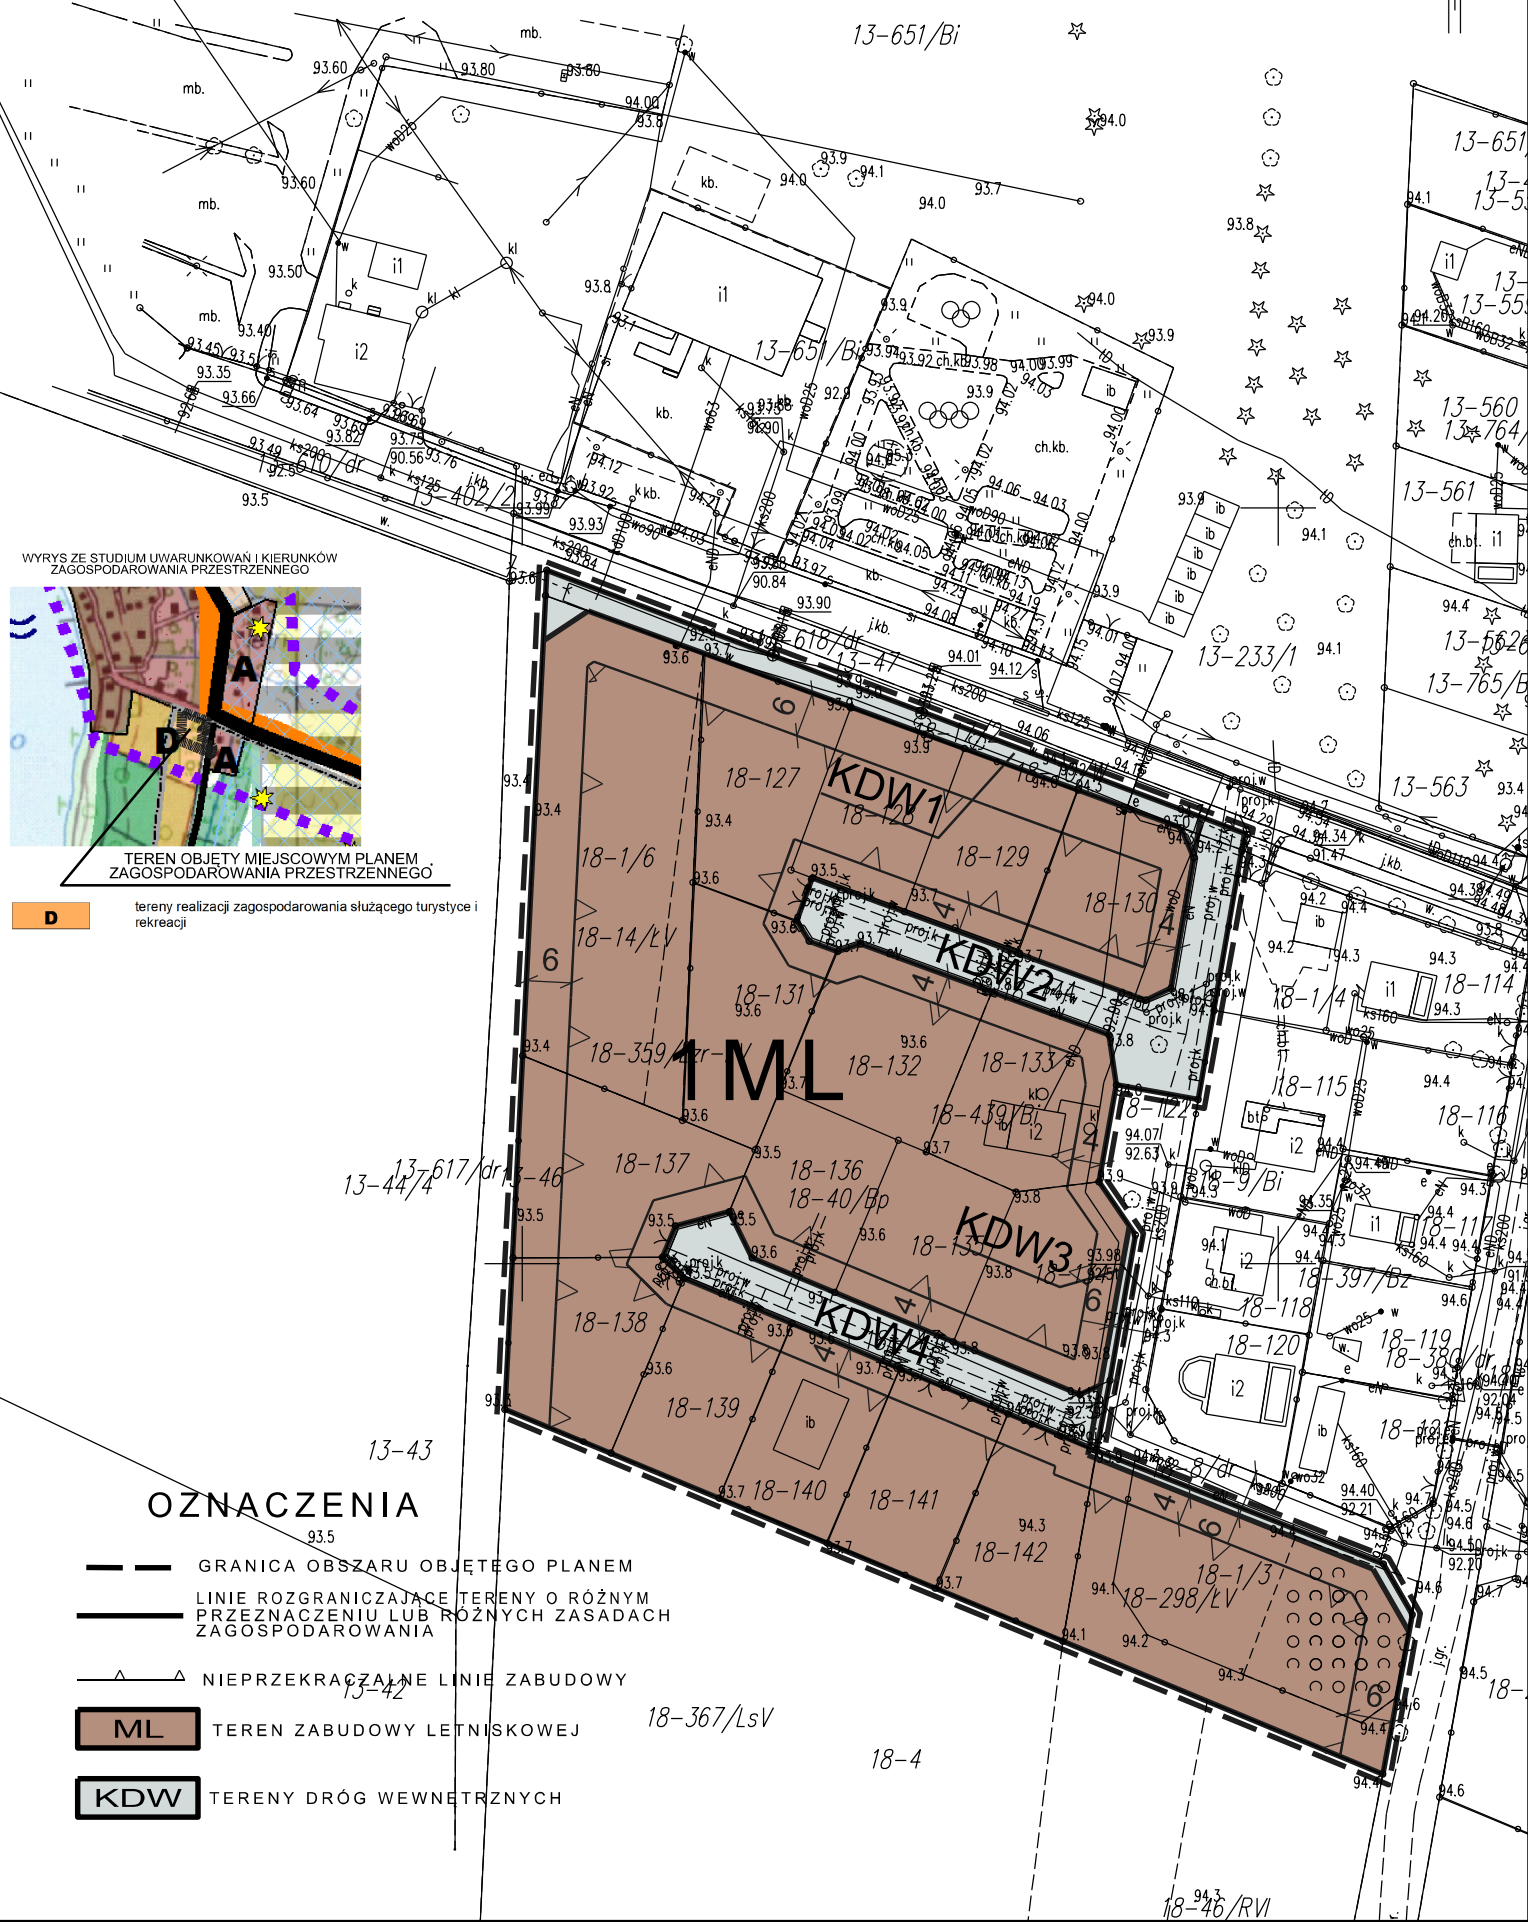

WYRYS ZE STUDIUM UWARUNKOWAŃ I KIERUNKÓW ZAGOSPODAROWANIA PRZESTRZENNEGO

TEREN OBJĘTY MIEJSCOWYM PLANEM
ZAGOSPODAROWANIA PRZESTRZENNEGO

tereny realizacji zagospodarowania służącego turystyce i rekreacji

~~OZNACZENIA~~

- — — GRANICA OBSZARU OBJĘTEGO PLANEM
 - LINIE ROZGRANICZAJĄCE TERENY O RÓŻNYM PRZEZNACZENIU LUB RÓŻNYCH ZASADACH ZAGOSPODAROWANIA
 - △ — △ — NIEPRZEKRACZAJĄCE LINIE ZABUDOWY
 - ML TEREN ZABUDOWY LETNISKOWEJ
 - KDW TERENY DRÓG WEWNĘTRZNYCH