


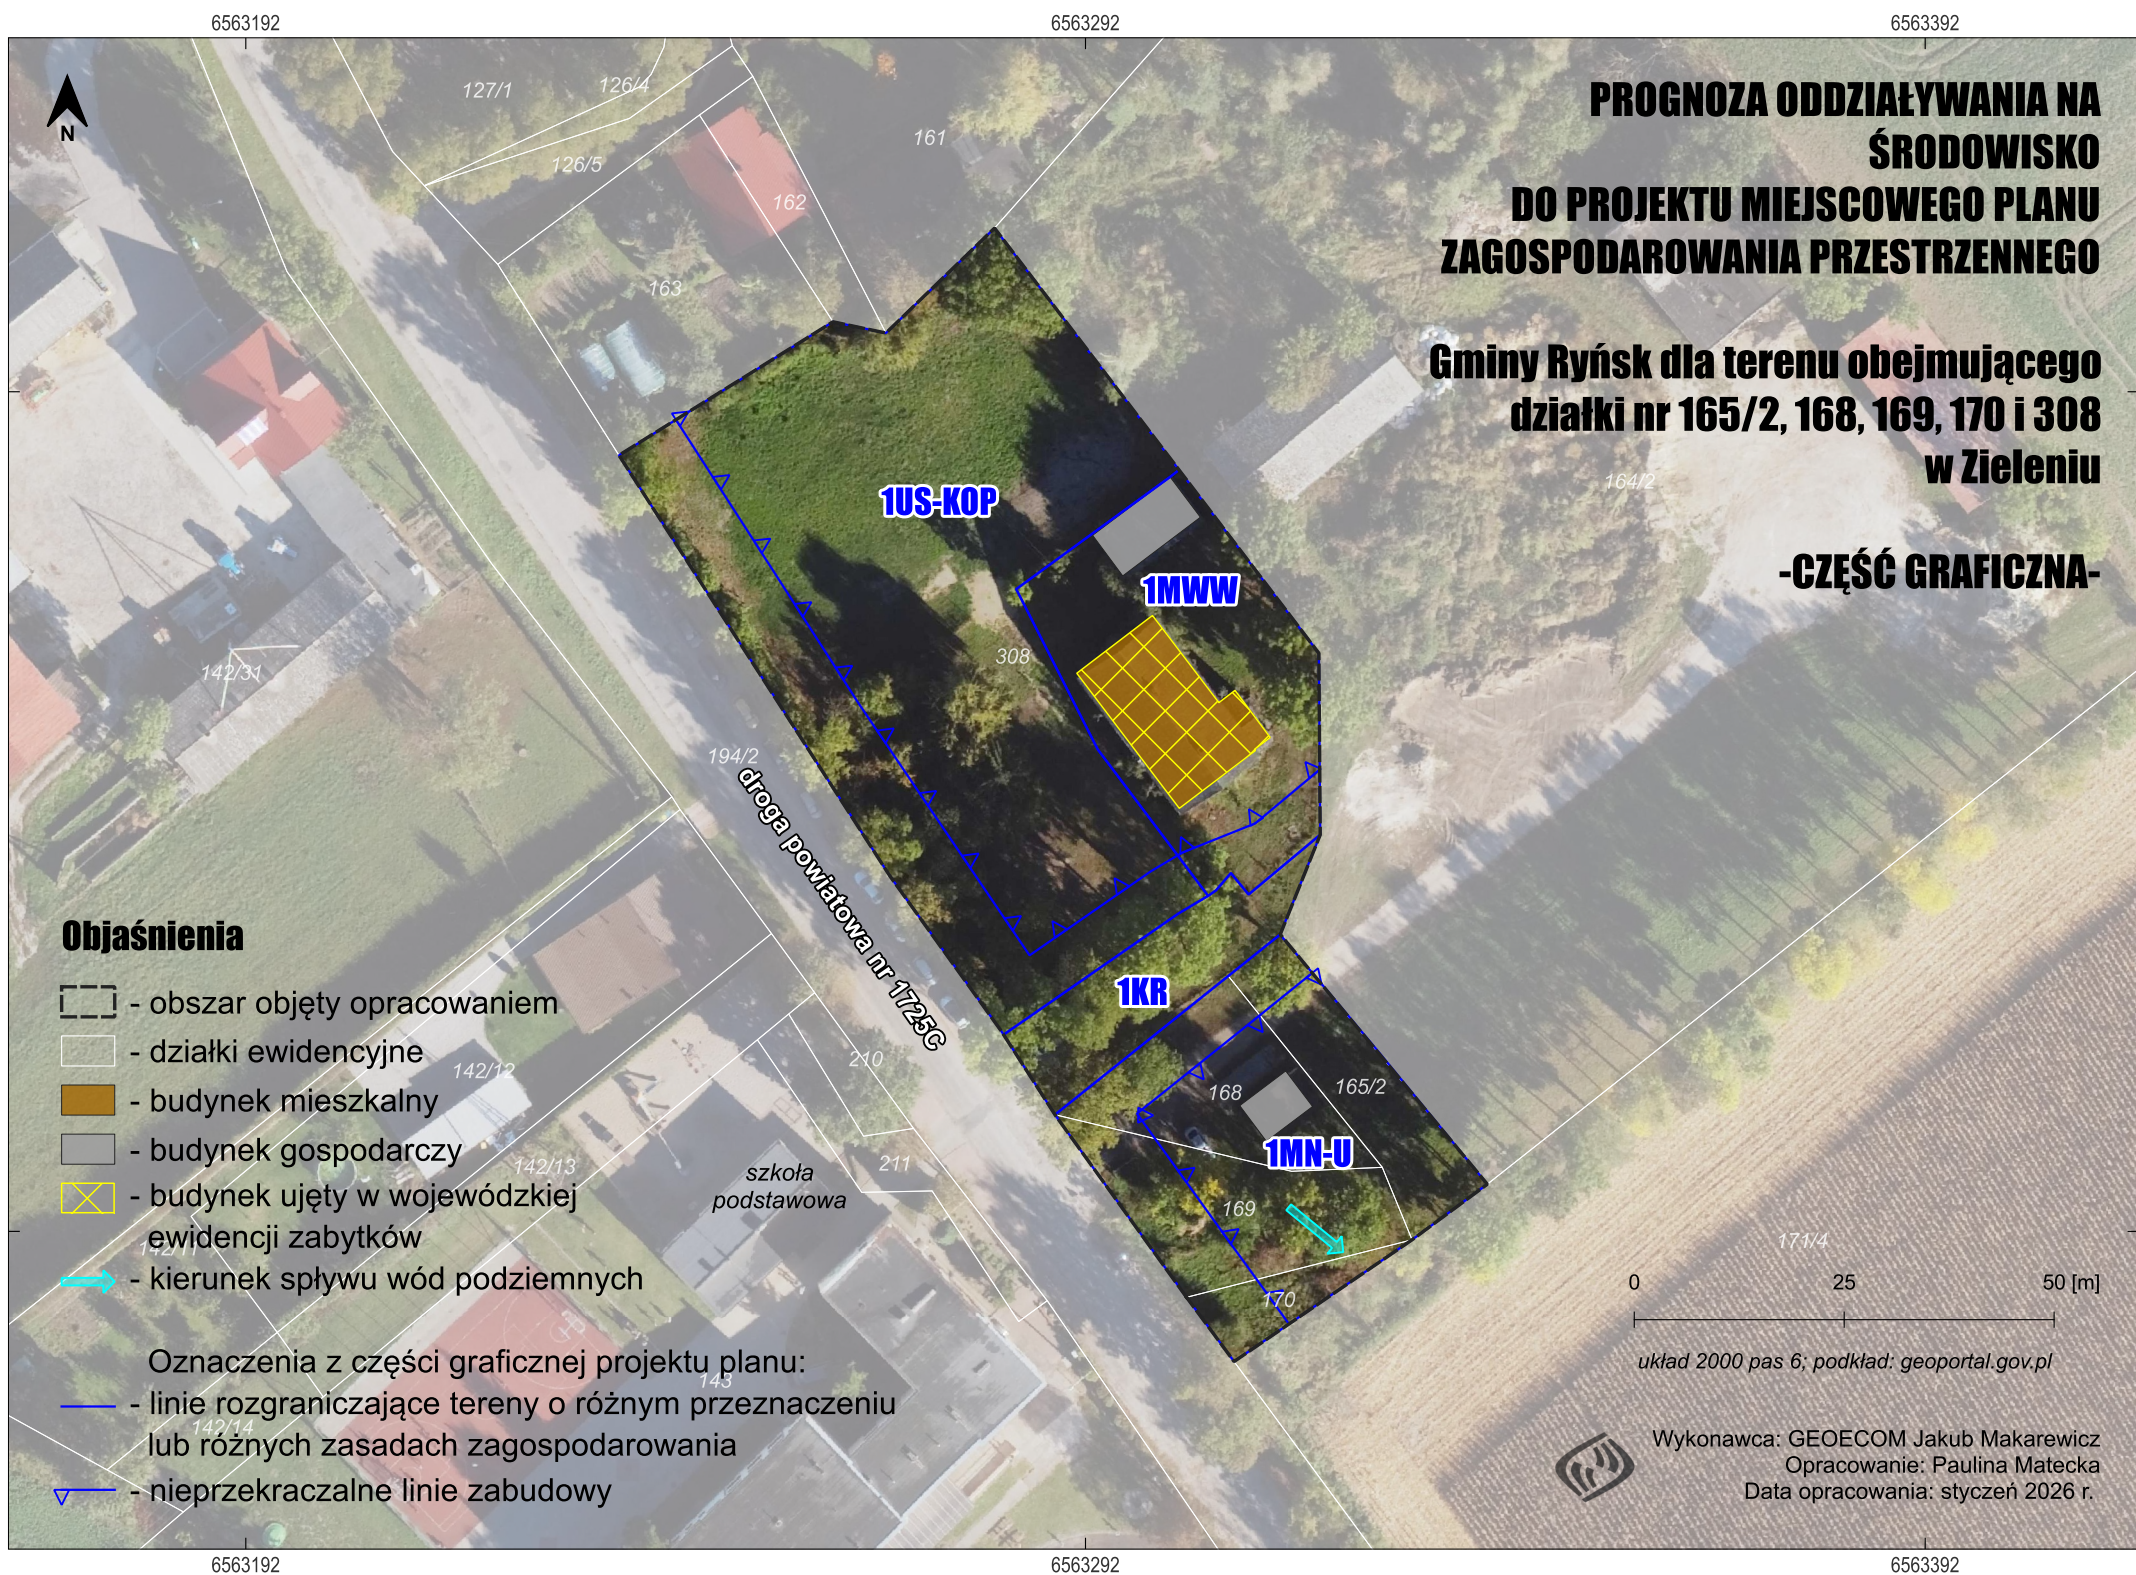

**PROGNOZA ODDZIAŁYWANIA NA  
ŚRODOWISKO  
DO PROJEKTU MIEJSCOWEGO PLANU  
ZAGOSPODAROWANIA PRZESTRZENNEGO**

**Gminy Ryńsk dla terenu obejmującego  
działki nr 165/2, 168, 169, 170 i 308  
w Zieleniu**

**-CZĘŚĆ GRAFICZNA-**

**Objaśnienia**

- obszar objęty opracowaniem
- działki ewidencyjne
- budynek mieszkalny
- budynek gospodarczy
- budynek ujęty w wojewódzkiej ewidencji zabytków
- kierunek spływu wód podziemnych

Oznaczenia z części graficznej projektu planu:

- linie rozgraniczające tereny o różnym przeznaczeniu lub różnych zasadach zagospodarowania
- nieprzekraczalne linie zabudowy

0 25 50 [m]

układ 2000 pas 6; podkład: [geoportal.gov.pl](http://geoportal.gov.pl)



Wykonawca: GEOECOM Jakub Makarewicz  
Opracowanie: Paulina Matecka  
Data opracowania: styczeń 2026 r.