


Załącznik
do uchwały Nr XXVIII/255/2021
Rady Gminy Ryńsk
z dnia 1 kwietnia 2021 r.

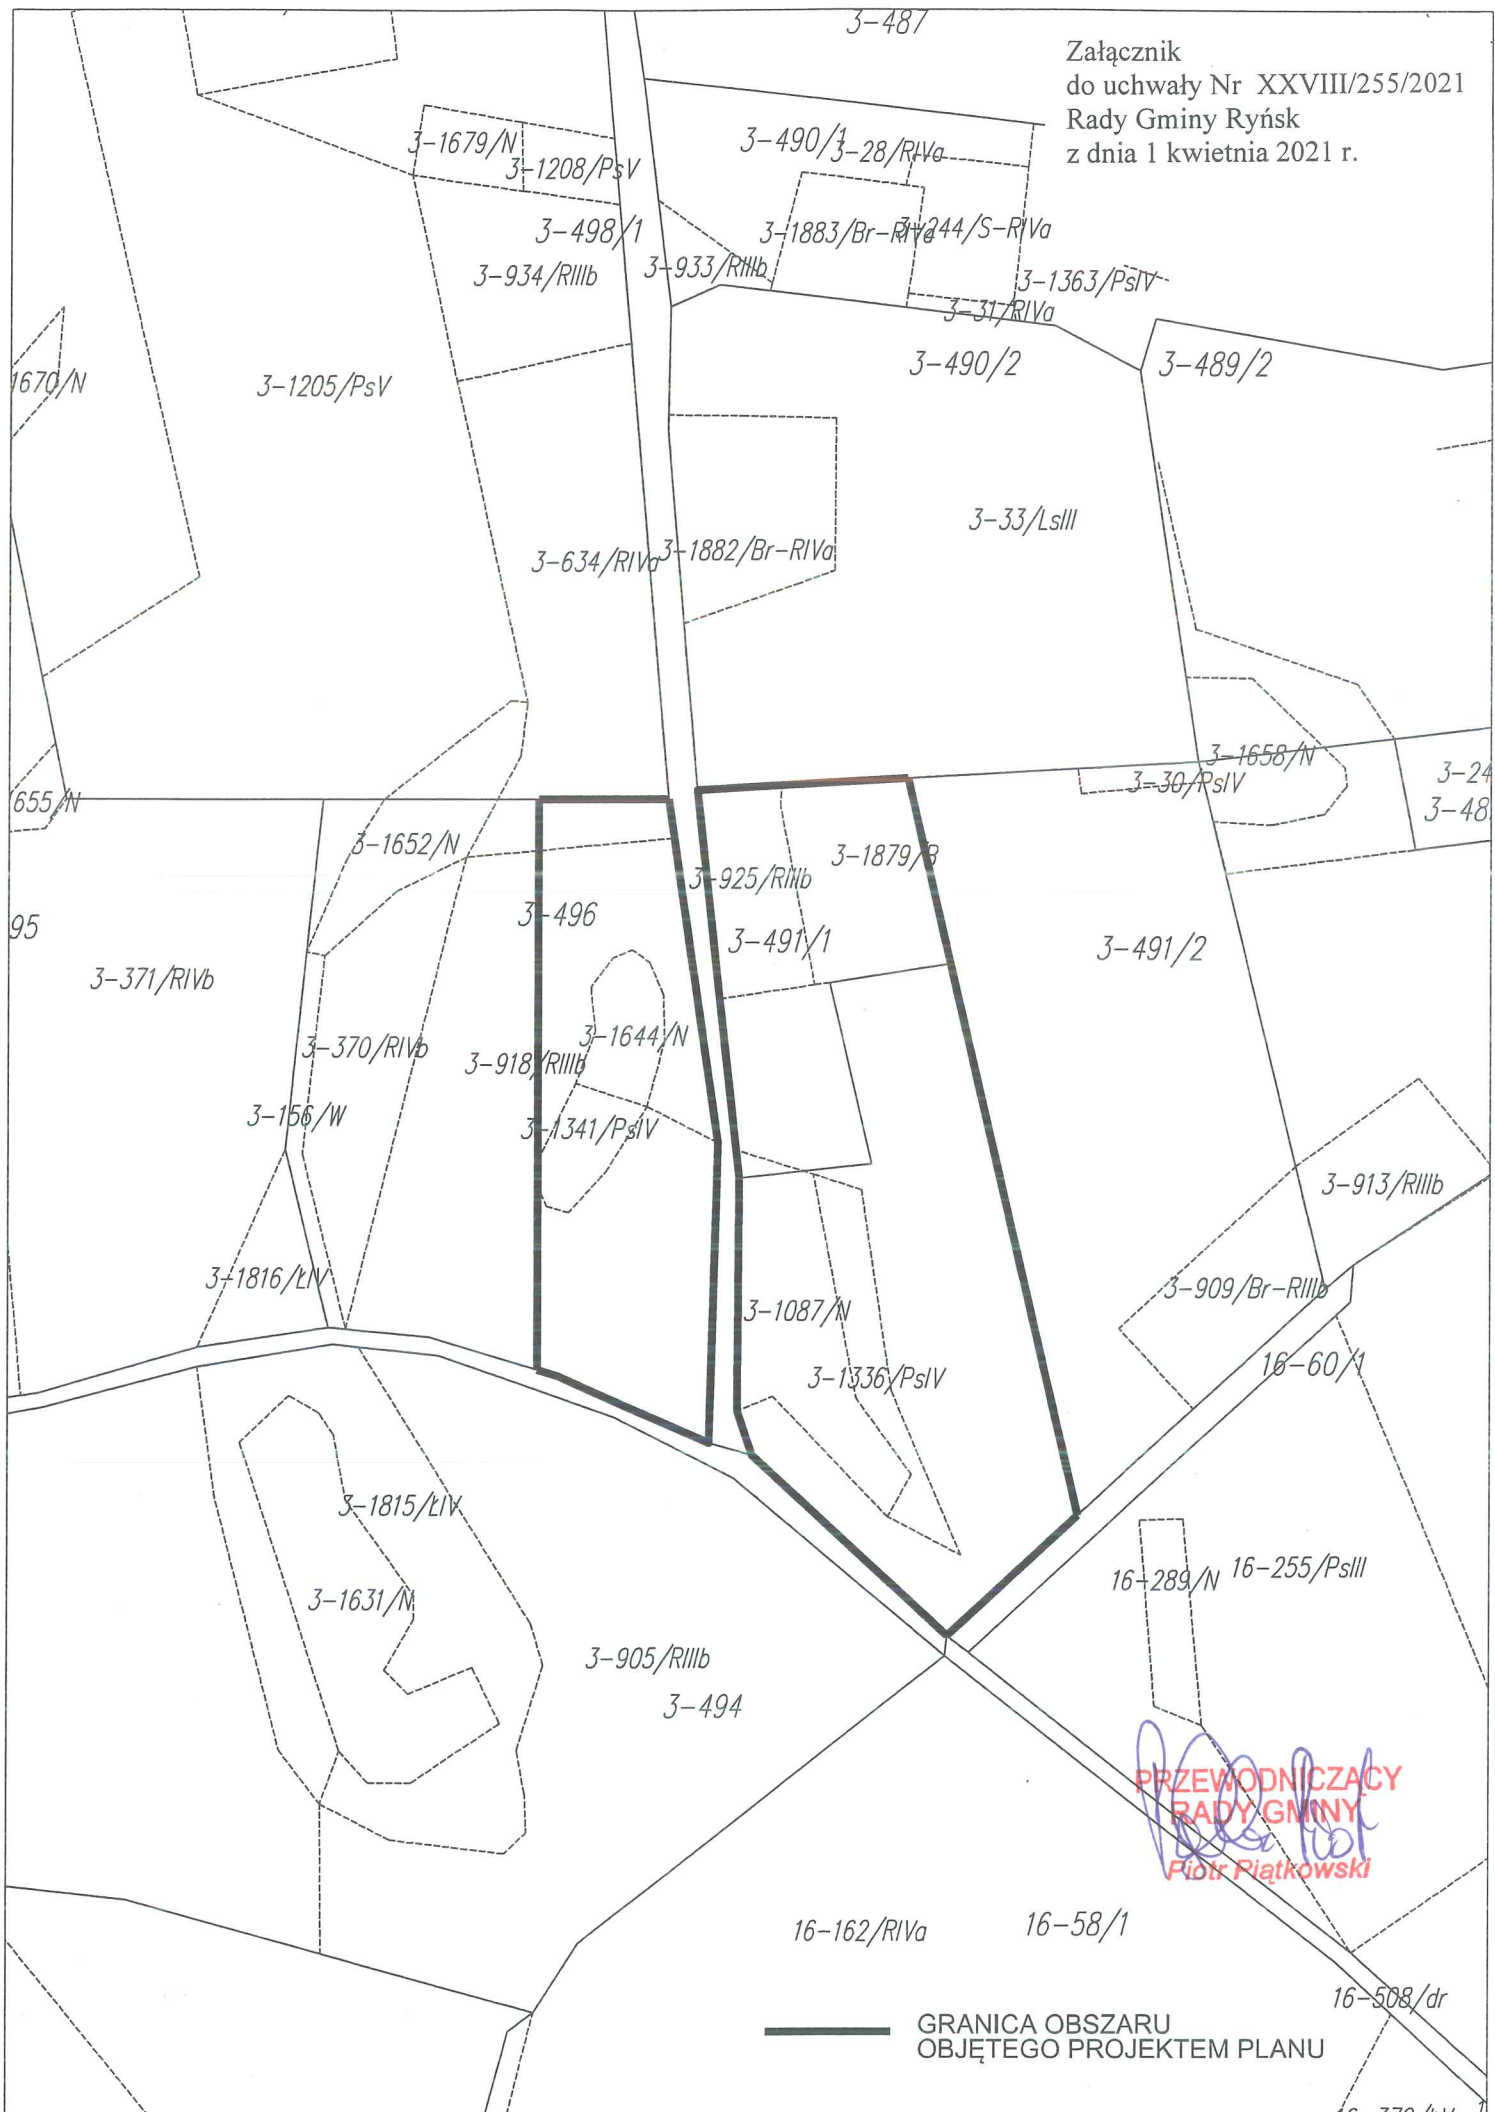

**PRZEWODNICZĄCY
RADY GMINY**
F. Piątkowski
F. Piątkowski

— GRANICA OBSZARU
OBJĘTEGO PROJEKTEM PLANU