


Załącznik
do uchwały Nr VI/53/2019
Rady Gminy Ryńsk
z dnia 8 marca 2019 r.

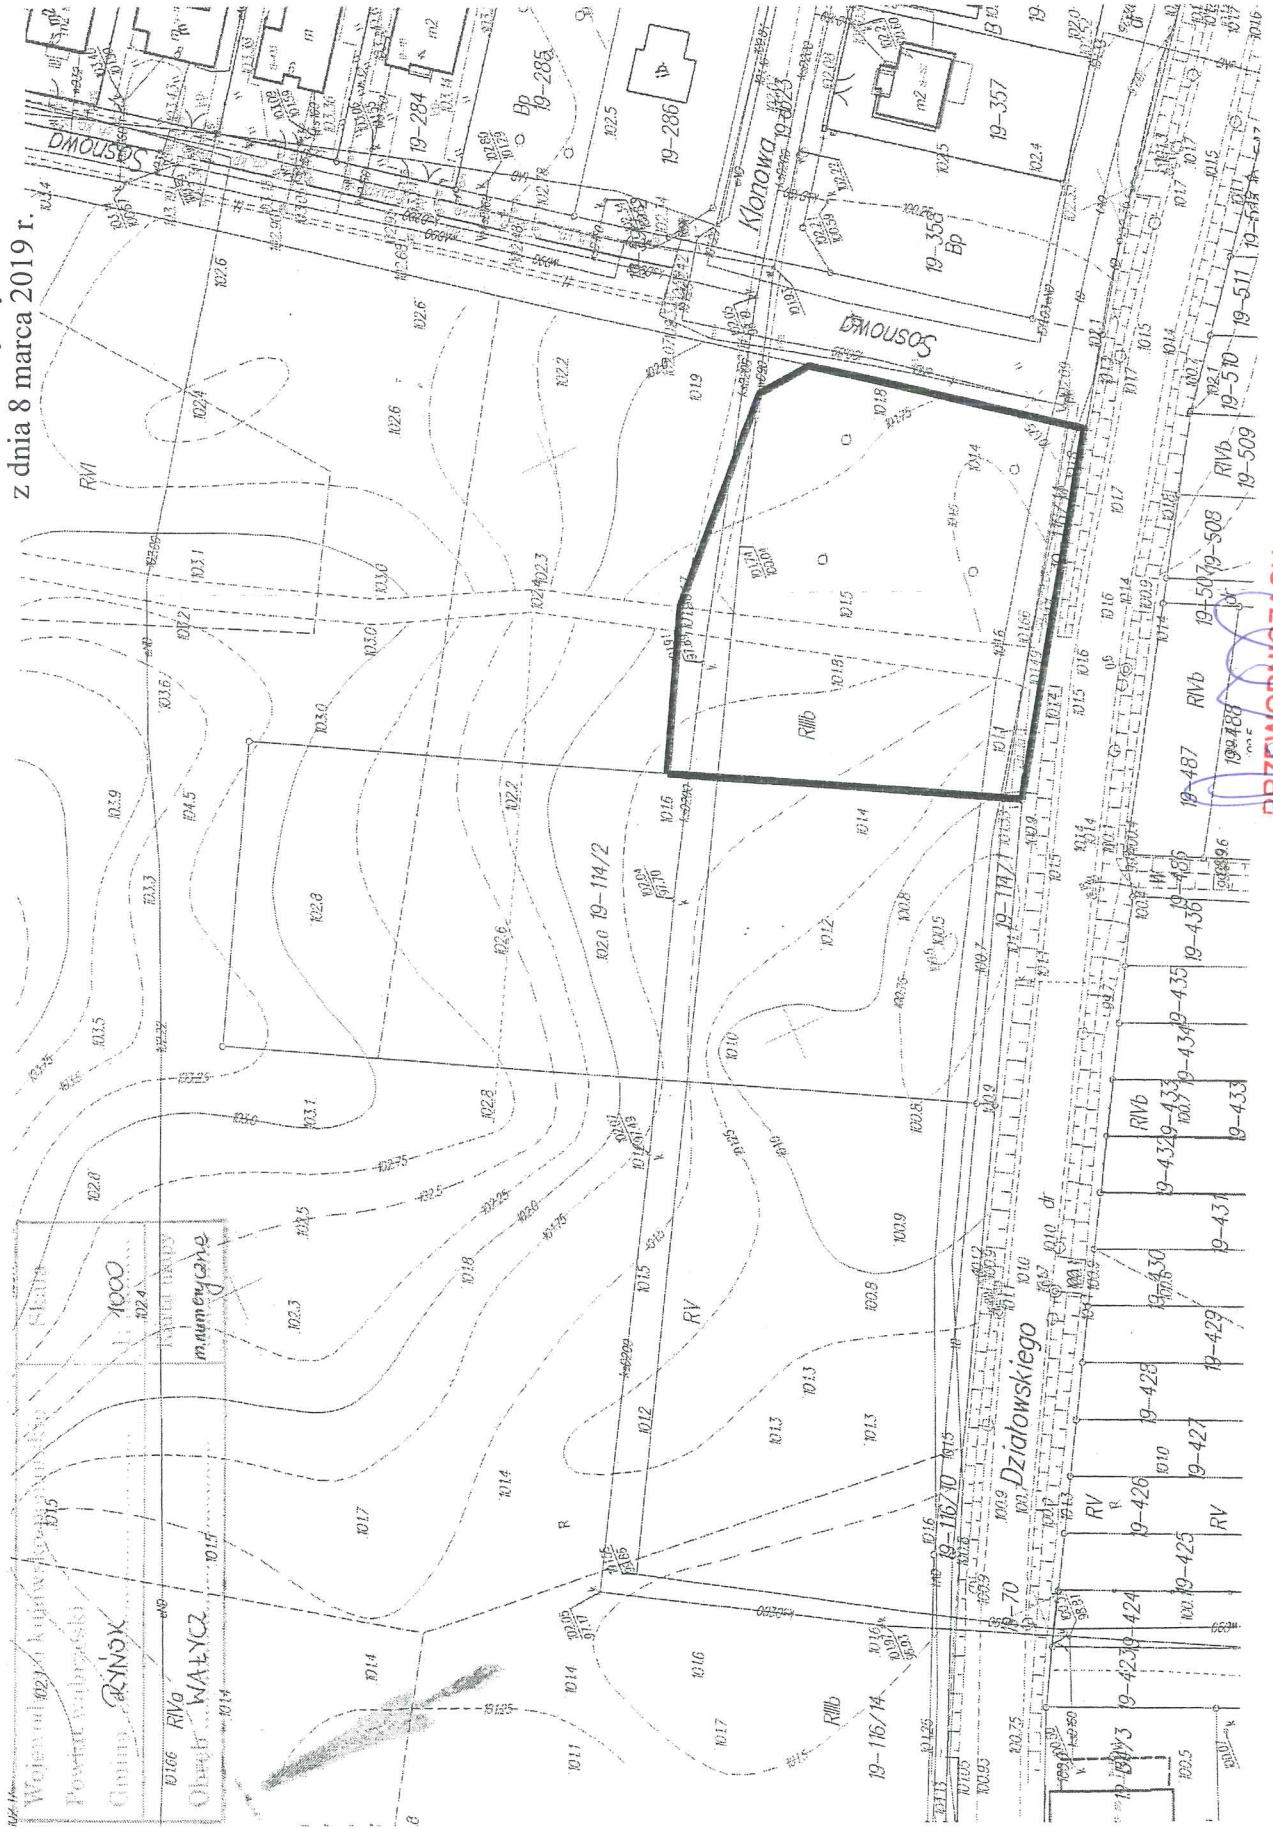

PRZEWODNICZĄCY
RADY GMINY
Piotr Piatkowski

GRANICA OBSZARU
OBJĘTEGO PROJEKTEM PLANU