


Załącznik  
do uchwały Nr II/17/2018  
Rady Gminy Ryńsk  
z dnia 3 grudnia 2018 r.

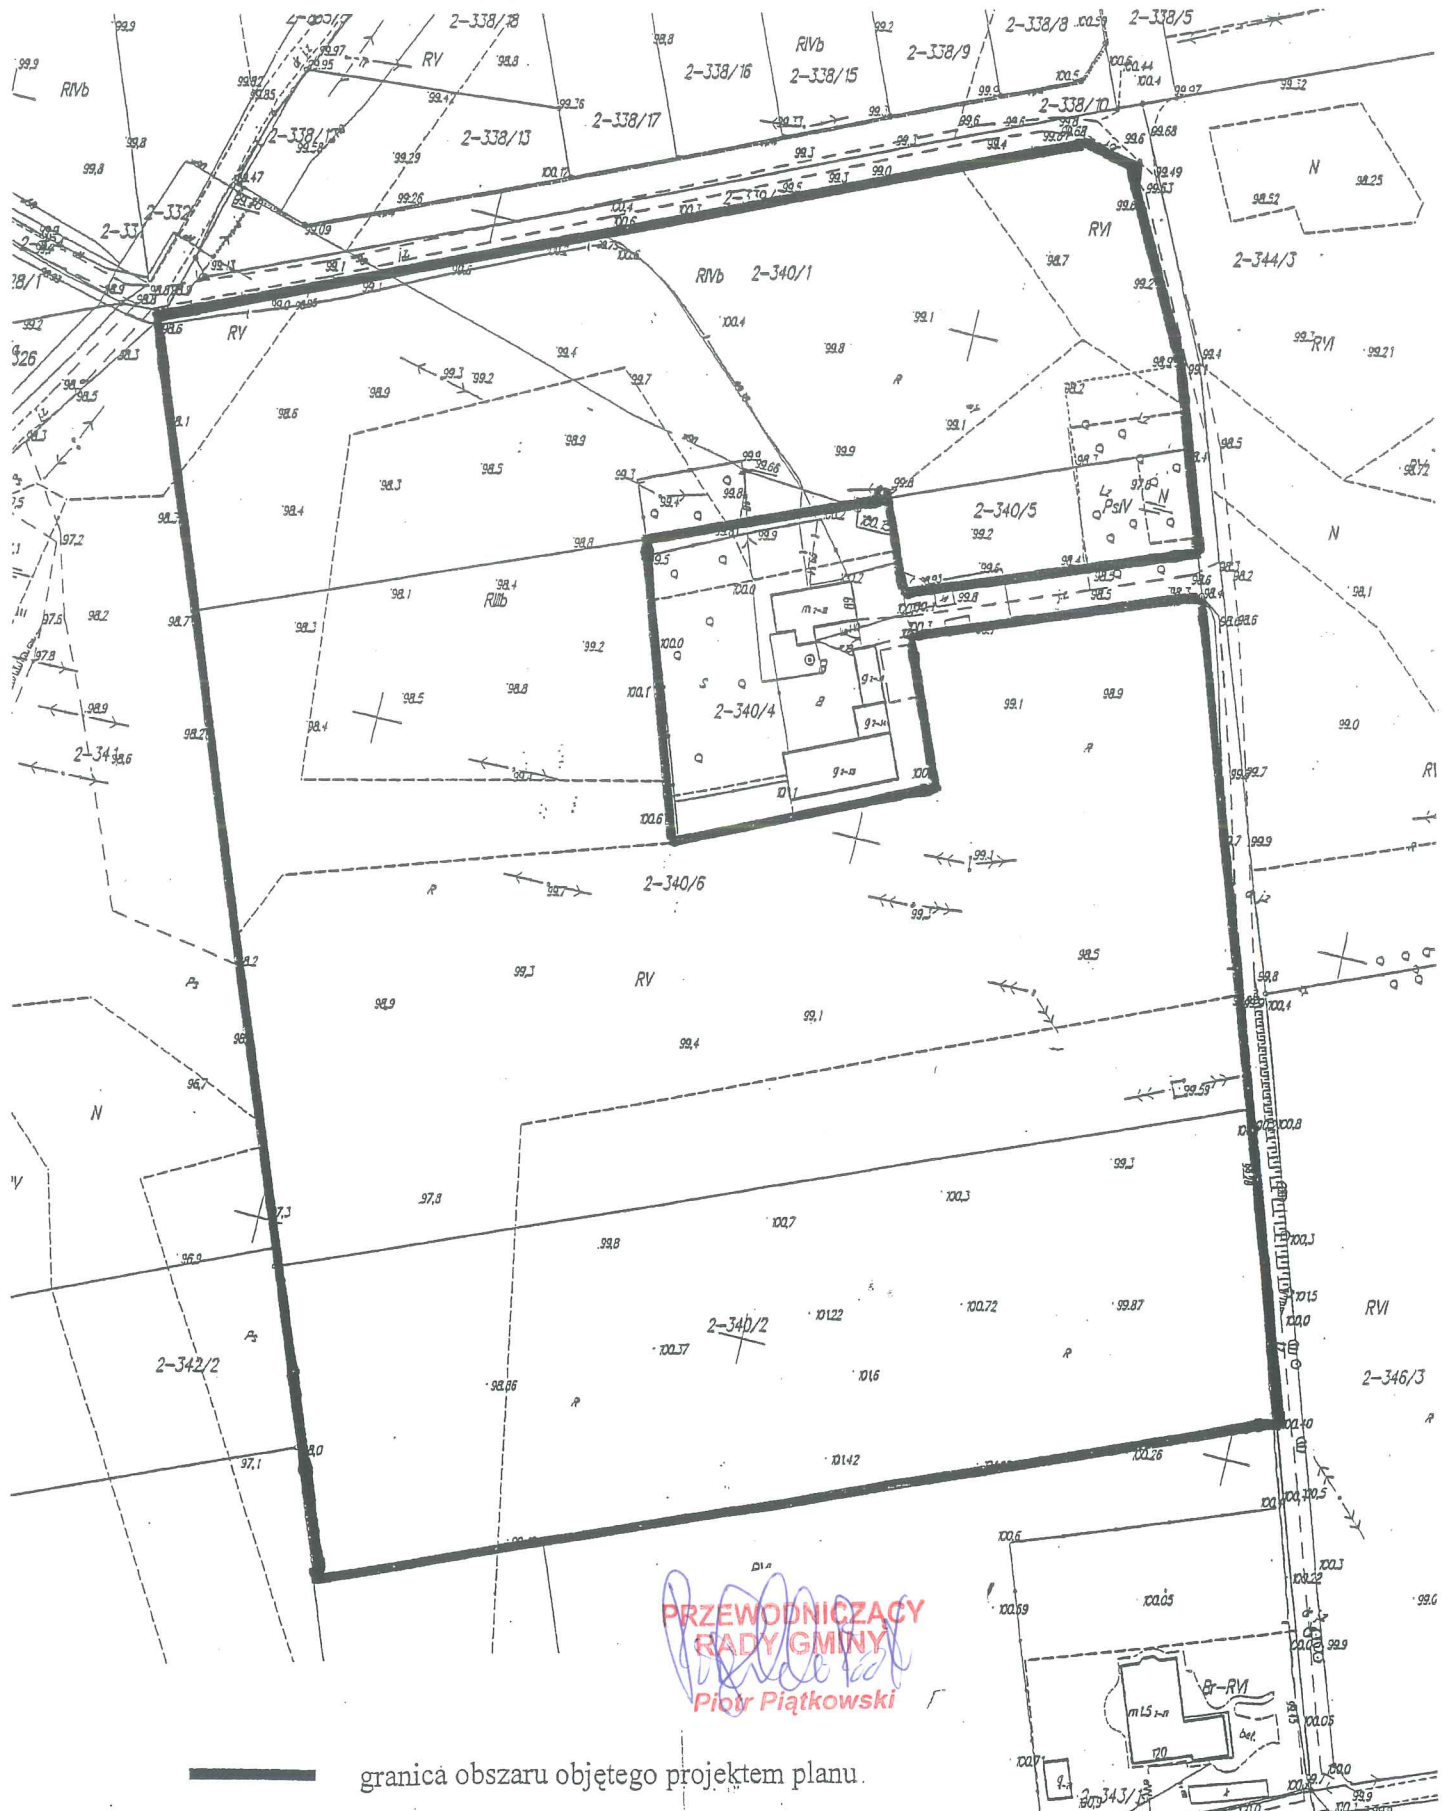

granicą obszaru objętego projektem planu.