

**MIEJSCOWY PLAN ZAGOSPODAROWANIA PRZESTRZENNEGO
GMINY RYNSK DLA TERENU OBEJMUJĄCEGO
DZIAŁKI NR: 1/22, 1/23, 1/24, 1/33, 1/34, 1/35, 1/38, 1/45, 1/46,
1/47, 1/48, 1/49 I 1/50 W WAŁYCUZU**


SKALA 1:1000




Informacja o źródle pochodzenia użytego materiału
państwowego zasobu geodezyjnego i kartograficznego
1. Nazwa organu wydającego licencję:
Sarsota Włocławek
2. Licencjodawca:
GMINA RYNSK
ul. Mickiewicza 21
87-200 Włocławek
3. Numer licencji:
Licencja nr OD.6941.36.2023_0417.17

Mapa zasadnicza w skali 1:1000
Układ współrzędnych 2000 pas 6

ZALĄCZENIE NR 1
DO UCHWAŁY NR ...
RADY GMINY RYNSK
Z DNIA ...
PLAN SPORZĄDZIŁ
WOJT GMINY RYNSK

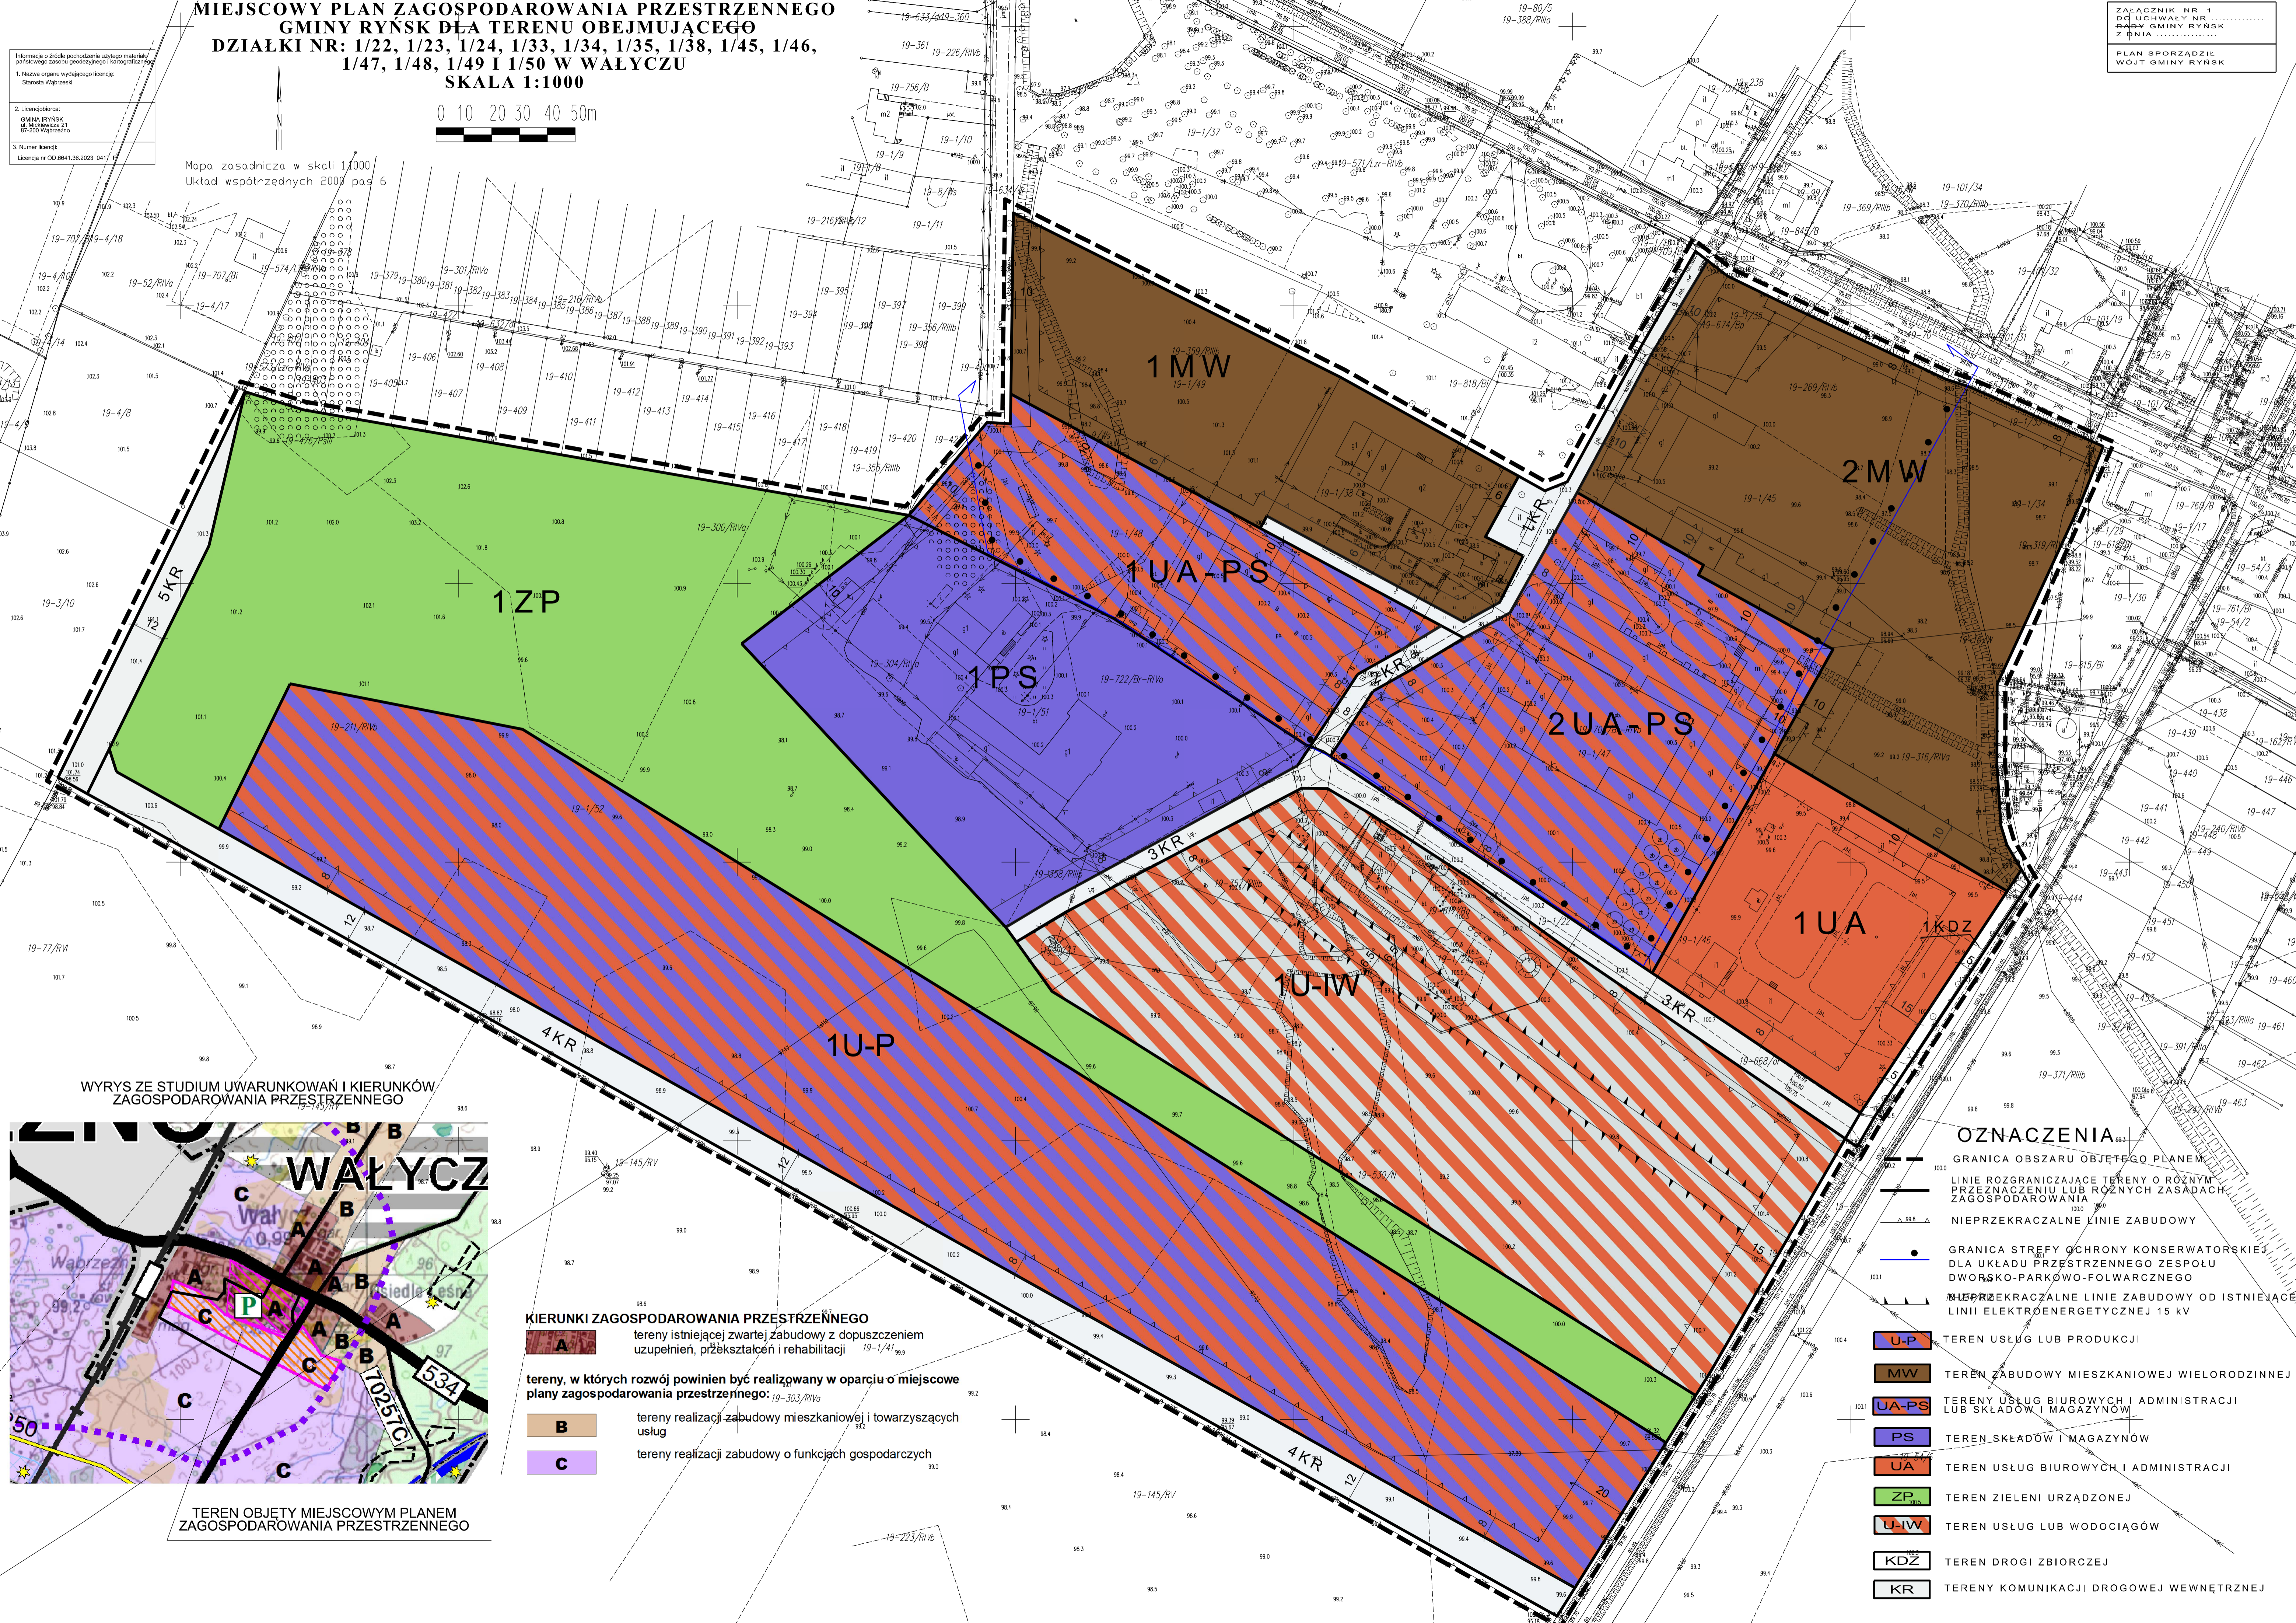

**WYRYS ZE STUDIUM UWARUNKOWAŃ I KIERUNKÓW
ZAGOSPODAROWANIA PRZESTRZENNEGO**

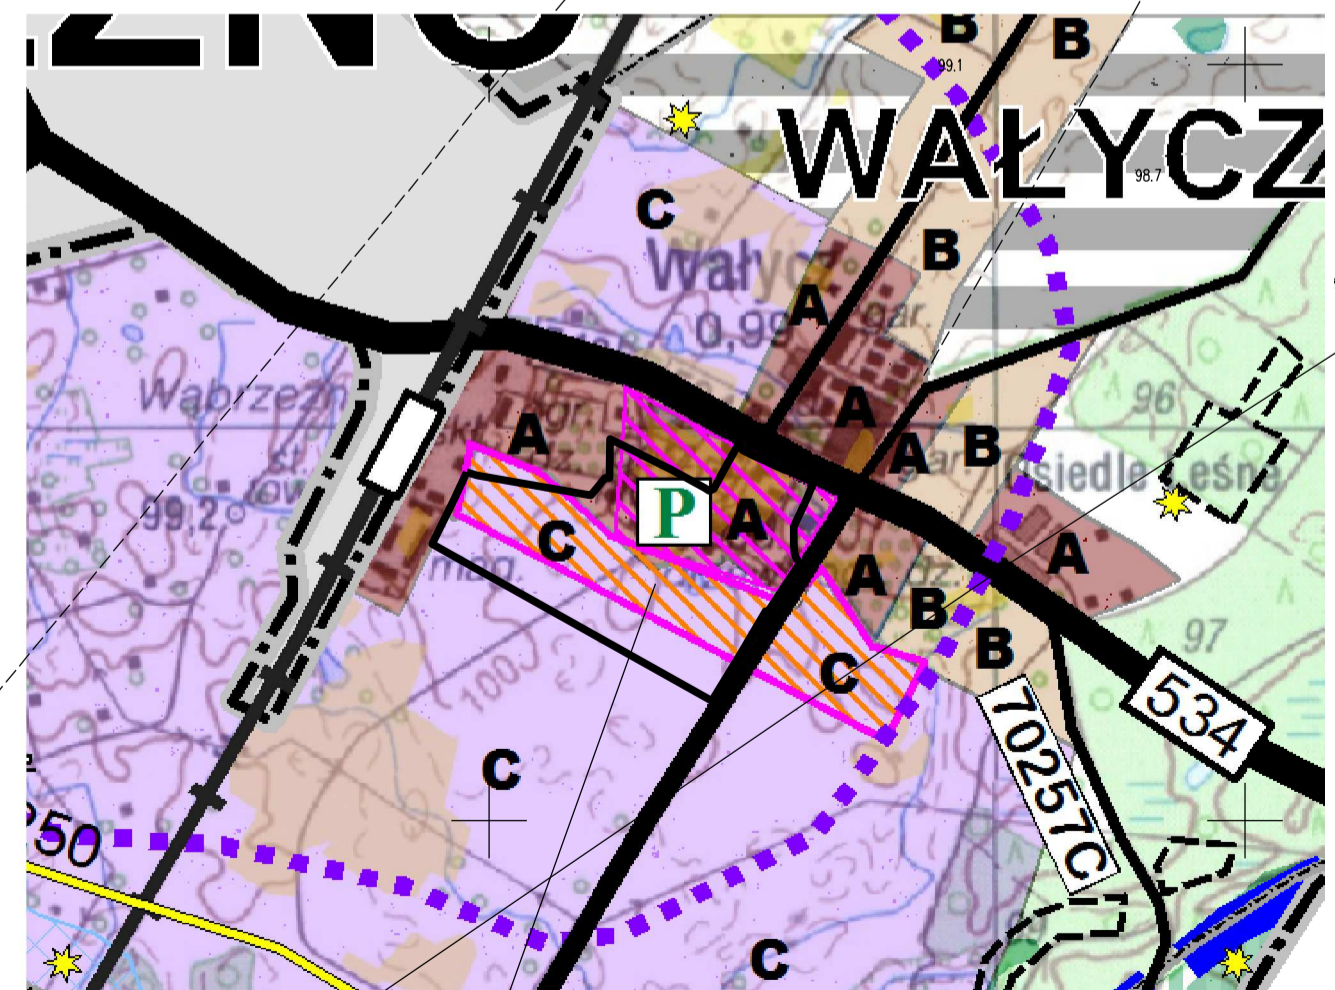

TEREN OBJĘTY MIEJSCOWYM PLANEM
ZAGOSPODAROWANIA PRZESTRZENNEGO

- KIERUNKI ZAGOSPODAROWANIA PRZESTRZENNEGO**
- A** tereny istniejącej zwartej zabudowy z dopuszczeniem uzupełnień, przekształceń i rehabilitacji
 - B** tereny realizacji zabudowy mieszkaniowej i towarzyszących usług
 - C** tereny realizacji zabudowy o funkcjach gospodarczych
- tereny, w których rozwój powinien być realizowany w oparciu o miejscowe plany zagospodarowania przestrzennego:
- 19-303/RV/a**

- OZNACZENIA**
- GRANICA OBSZARU OBJĘTEGO PLANEM
 - LINIE ROZGRANICZAJĄCE TERENY O RÓŻNYM PRZEZNACZENIU LUB RÓŻNYCH ZASADACH ZAGOSPODAROWANIA
 - NIEPRZEKACZALNE LINIE ZABUDOWY
 - GRANICA STREFY OCHRONY KONSERWATORSKIEJ DLA UKŁADU PRZESTRZENNEGO ZESPOŁU DWORSKO-PARKOWO-FOLWARCZNEGO
 - NIEPRZEKACZALNE LINIE ZABUDOWY OD ISTNIEJĄCEJ LINII ELEKTROENERGETYCZNEJ 15 KV
 - U-P** TEREN USŁUG LUB PRODUKCJI
 - MW** TEREN ZABUDOWY MIESZKANIOWEJ WIELORODZINNEJ
 - UA-PS** TERENY USŁUG BIUROWYCH I ADMINISTRACJI LUB SKŁADÓW I MAGAZYNÓW
 - PS** TEREN SKŁADÓW I MAGAZYNÓW
 - UA** TERENY USŁUG BIUROWYCH I ADMINISTRACJI
 - ZP** TEREN ZIELENI URZĄDZONEJ
 - U-W** TERENY USŁUG LUB WODOCIĄGÓW
 - KDZ** TEREN DROGI ZBIORCZEJ
 - KR** TERENY KOMUNIKACJI DROGOWEJ WEWNĘTRZNEJ